


Planta Baixa do Centro de Eventos

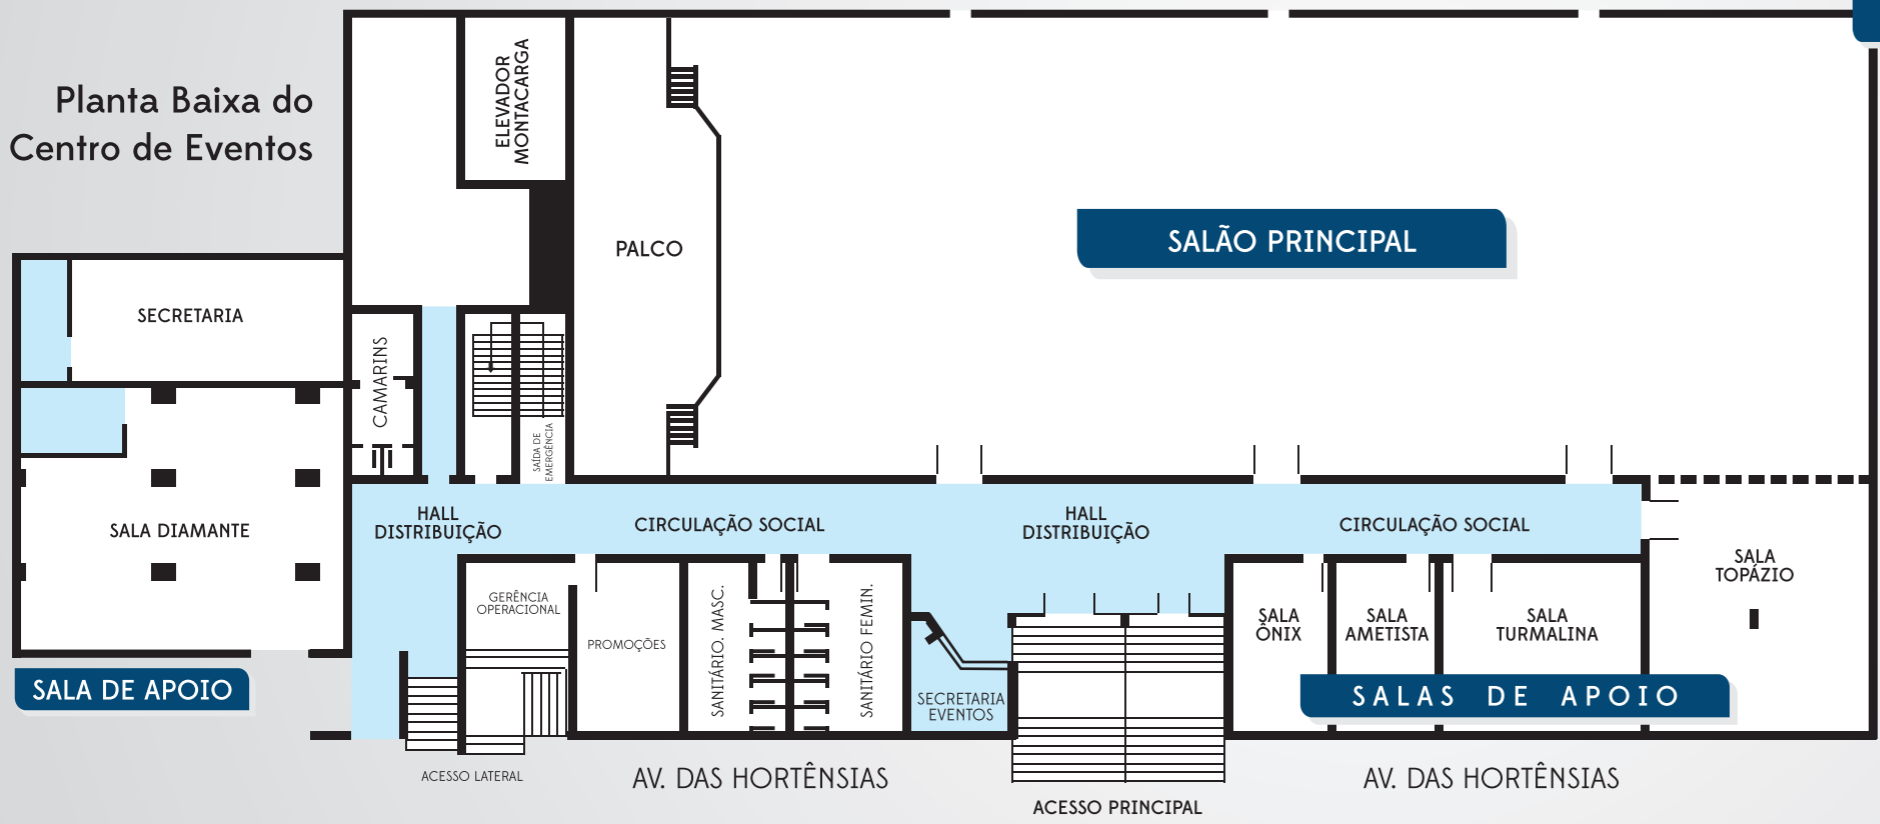

SALÃO PRINCIPAL ABERTO


BANQUETE: 600 pessoas
 PLANÁRIO: 1300 pessoas
 - Comprimento: 45m
 - Largura: 16m
 - Pé direito: 4,85m

ELEVADOR MONTACARGA
 - Capacidade até: 2000Kg
 - Comprimento: 5,20m
 - Largura: 3,40m
 - Pé direito: 2,40m

PALCO
 - Comprimento: 16m
 - Largura: 5,30m
 - Pé direito: 0,82m

ACESSOS SOCIAIS
 - Largura: 2,20m
 - Pé direito: 2,09m

SALÃO PRINCIPAL SUBDIVIDIDO

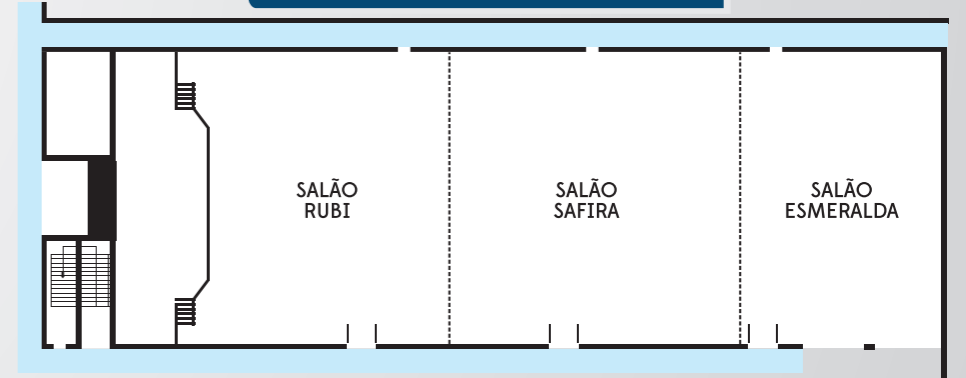

SALA DE APOIO

